

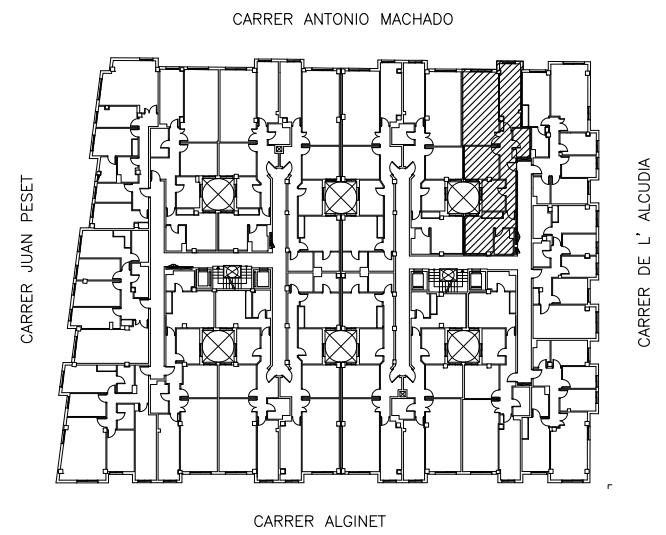


CARRER ANTONIO MACHADO

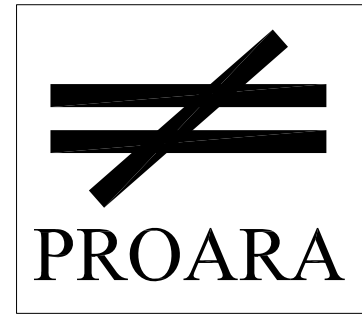

JUNIO 2011  
VIVIENDA TIPO 2M  
PLANTA PRIMERA

Escala 1:50

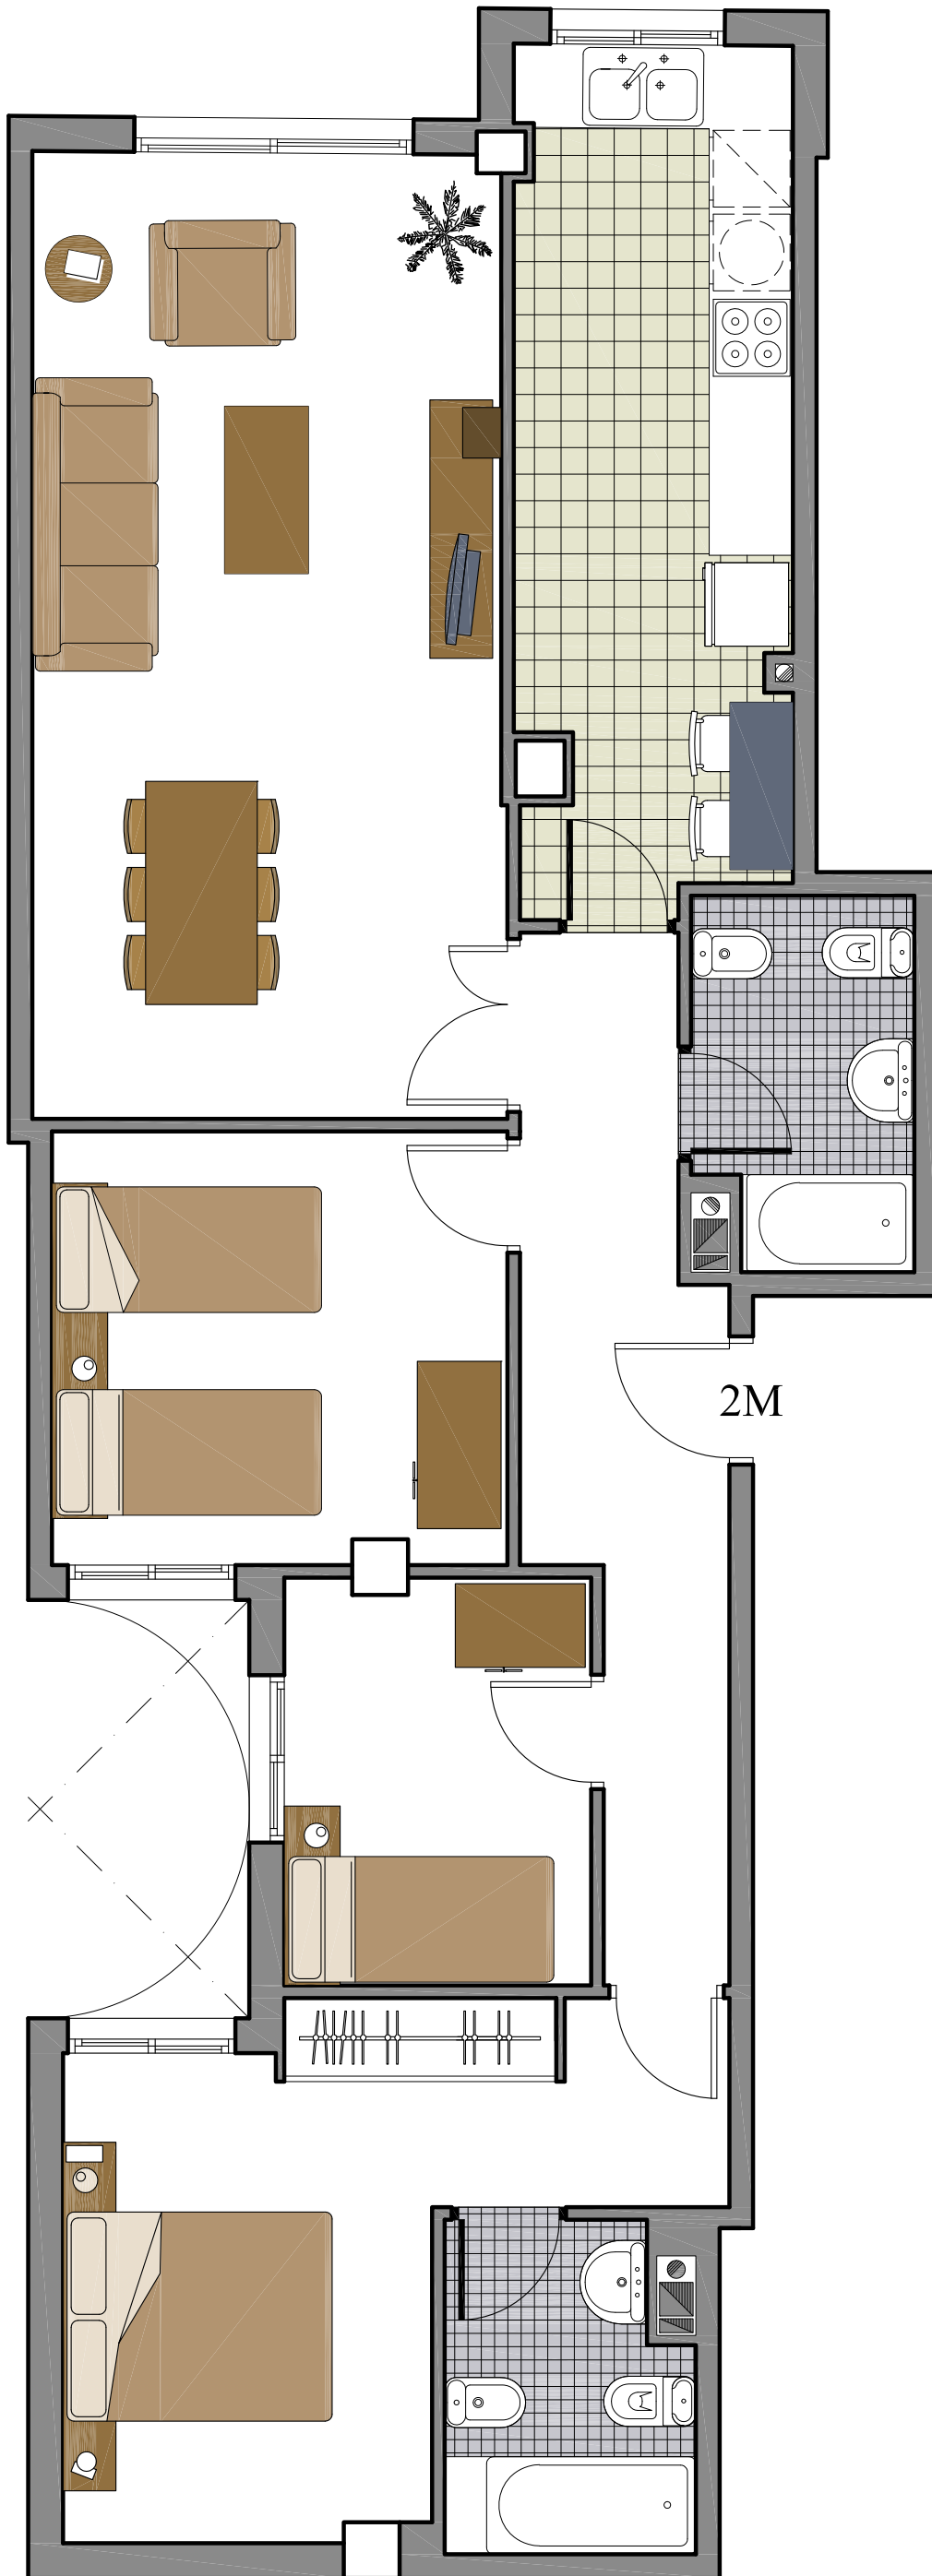