

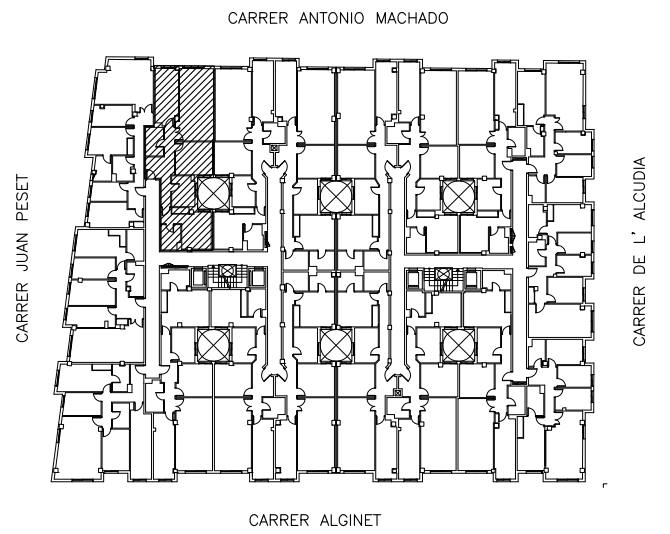


CARRER ANTONIO MACHADO

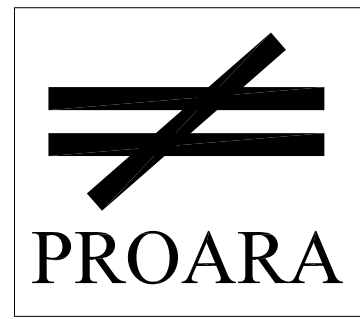

JUNIO 2.011
VIVIENDA TIPO 1M
PLANTA SEGUNDA

Escala 1:50

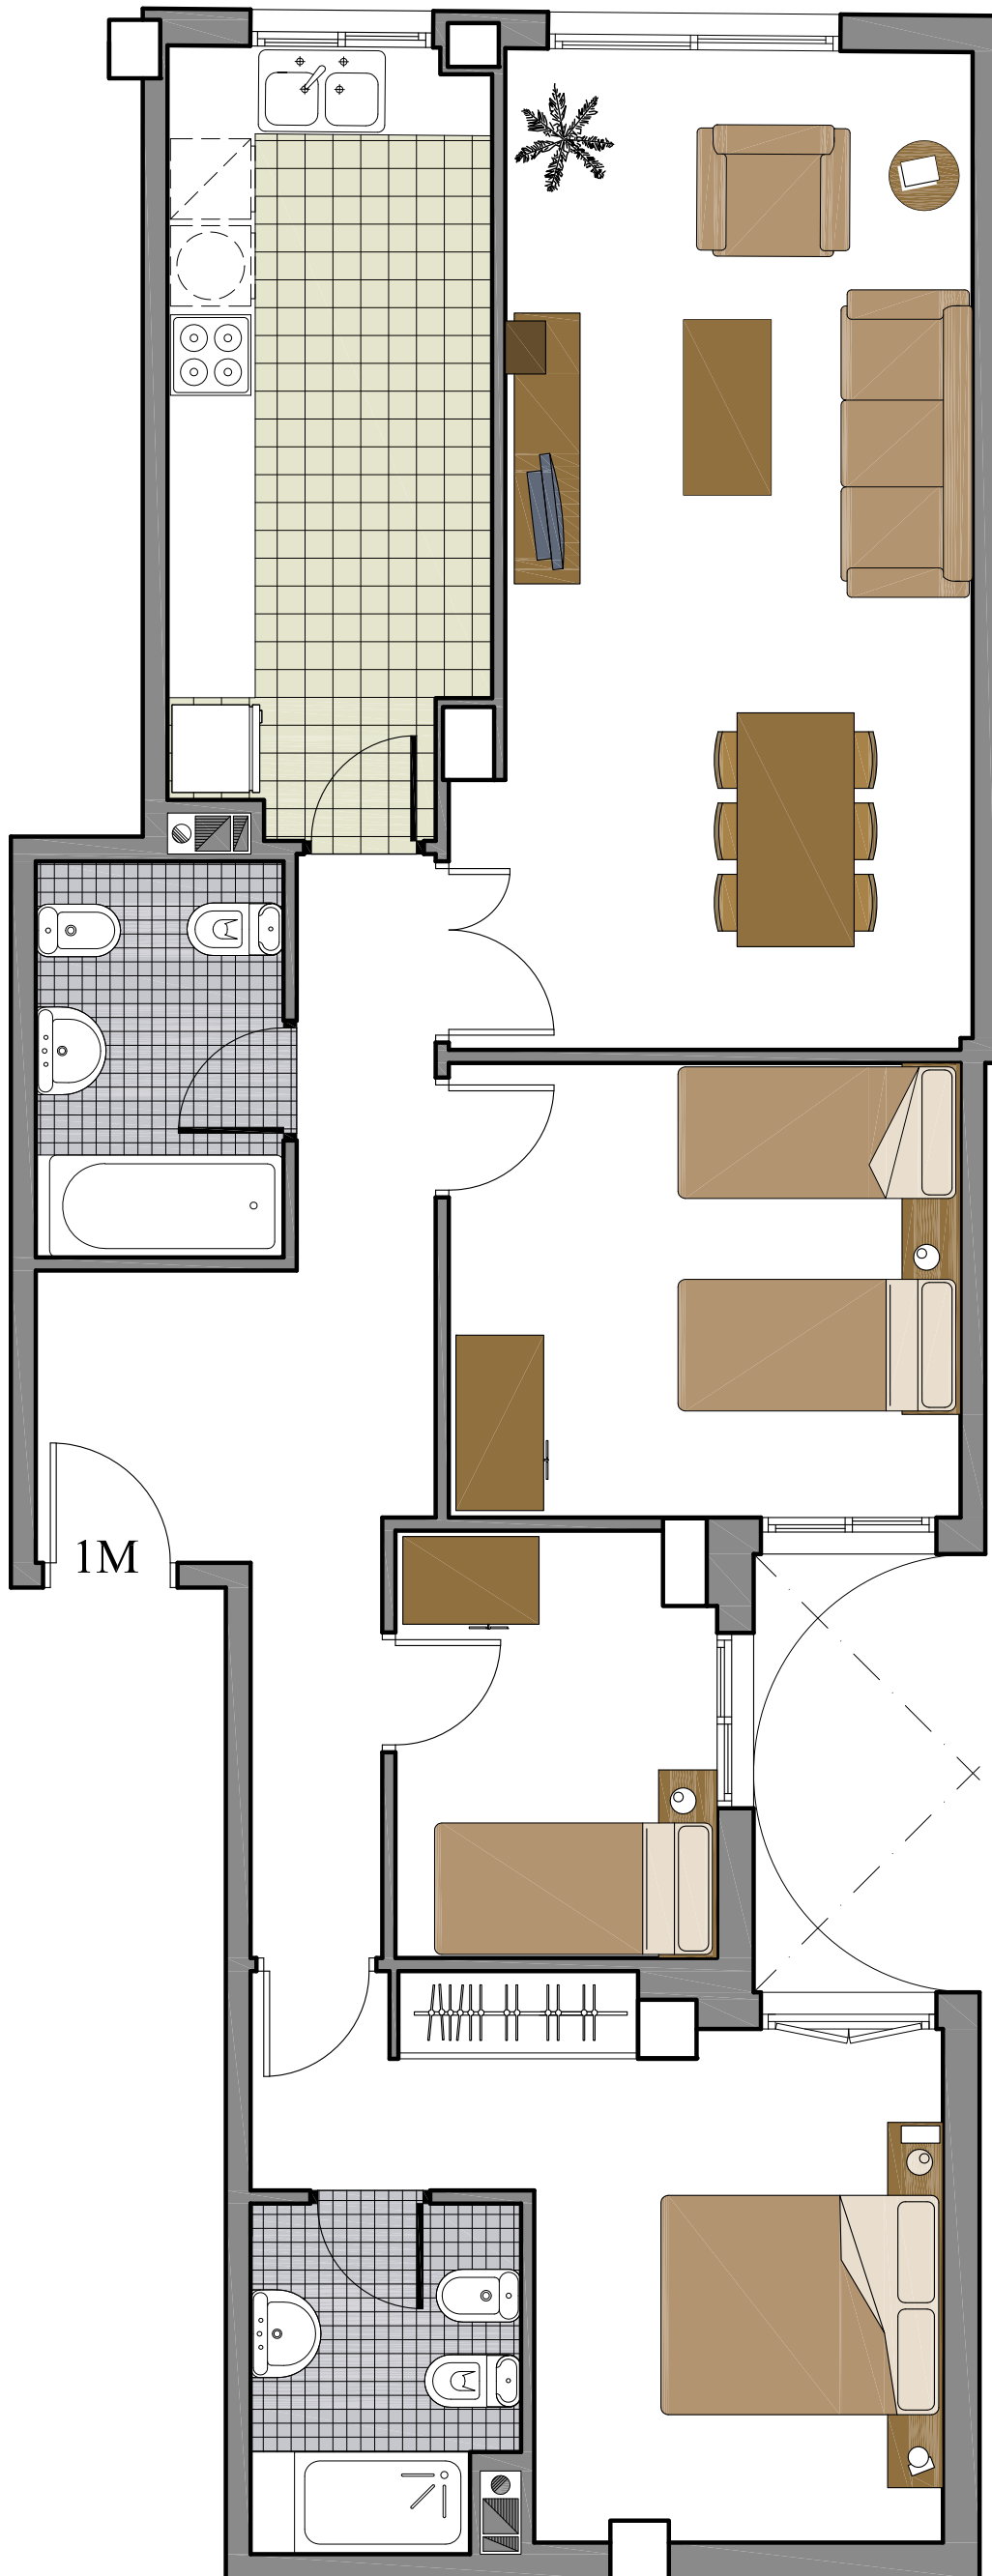