


CARRER PEATONAL

CARRER DE BORRIANA

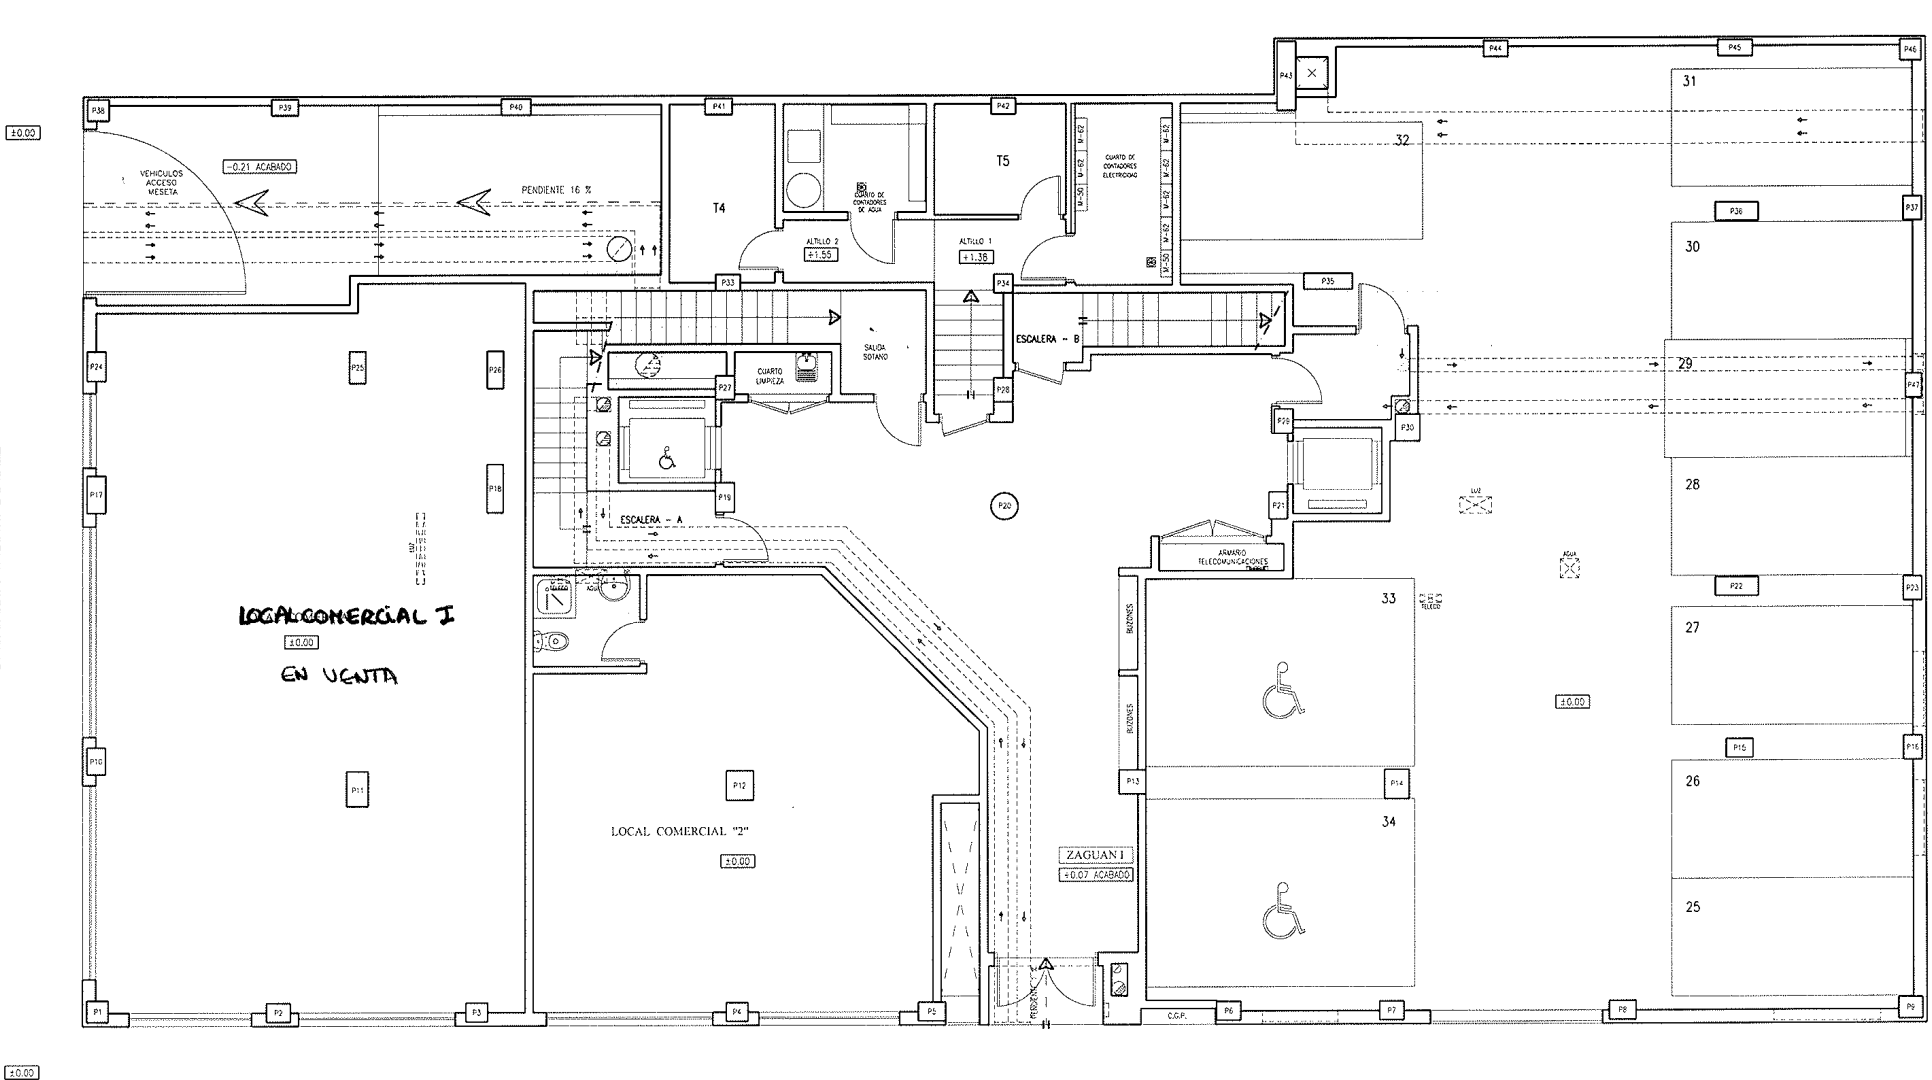

CARRER DE VICENTA GOMAR, COMARE



PROARA

PROMOTORES ARAGONESES, S.A.
 Motius Perello, 64 - 1.ª - 1.ª - 46005 VALENCIA
 Telf. 96 374 14 00 - Fax: 96 333 66 46

OCTUBRE 2.008
 PLANTA BAJA